




REZIDENCE
ZLIČÍNSKÉ
PRAMENY

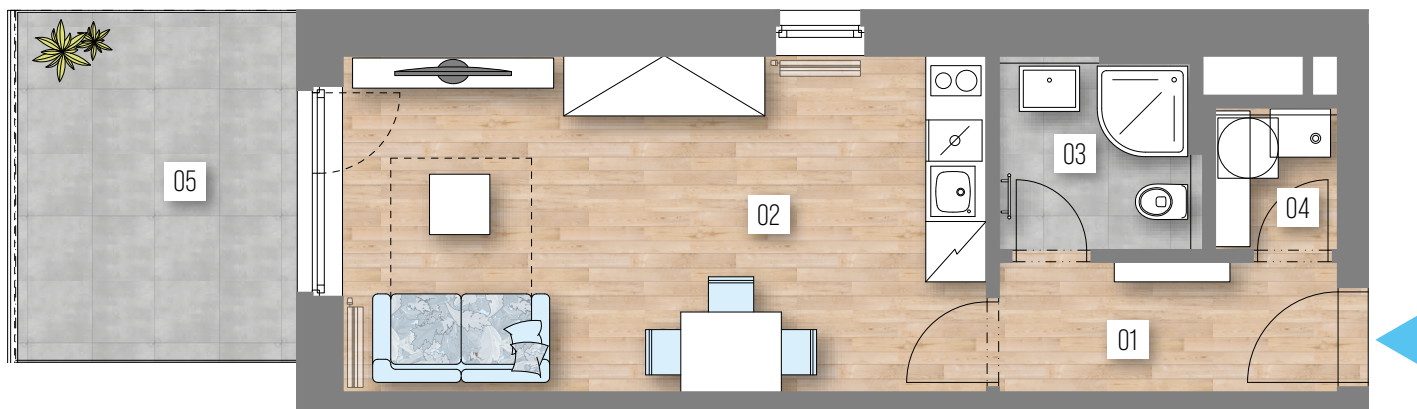


BYT Č. 3

DŮM 3

2.NP | 1+KK | 31,5 m²

01	předsíň	4,6 m ²
02	obývací pokoj + KK	21,7 m ²
03	koupelna + WC	3,5 m ²
04	komora	1,7 m ²
Užitná plocha bytu*		31,5 m²
Celková plocha bytu		32,8 m²
05	terasa	10,6 m ²

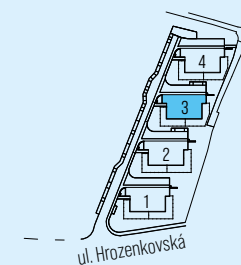

SITUACE



2.NP



Schéma půdorysu bytu představuje dispoziční řešení bytu. Kuchyňská linka a nábytek nejsou součástí; rozsah dodávky, popis konstrukcí, povrchových úprav a vybavení je specifikován ve standardu. *Užitná plocha bytu zahrnuje kromě ploch místností i podlahovou plochu dveřních otvorů.